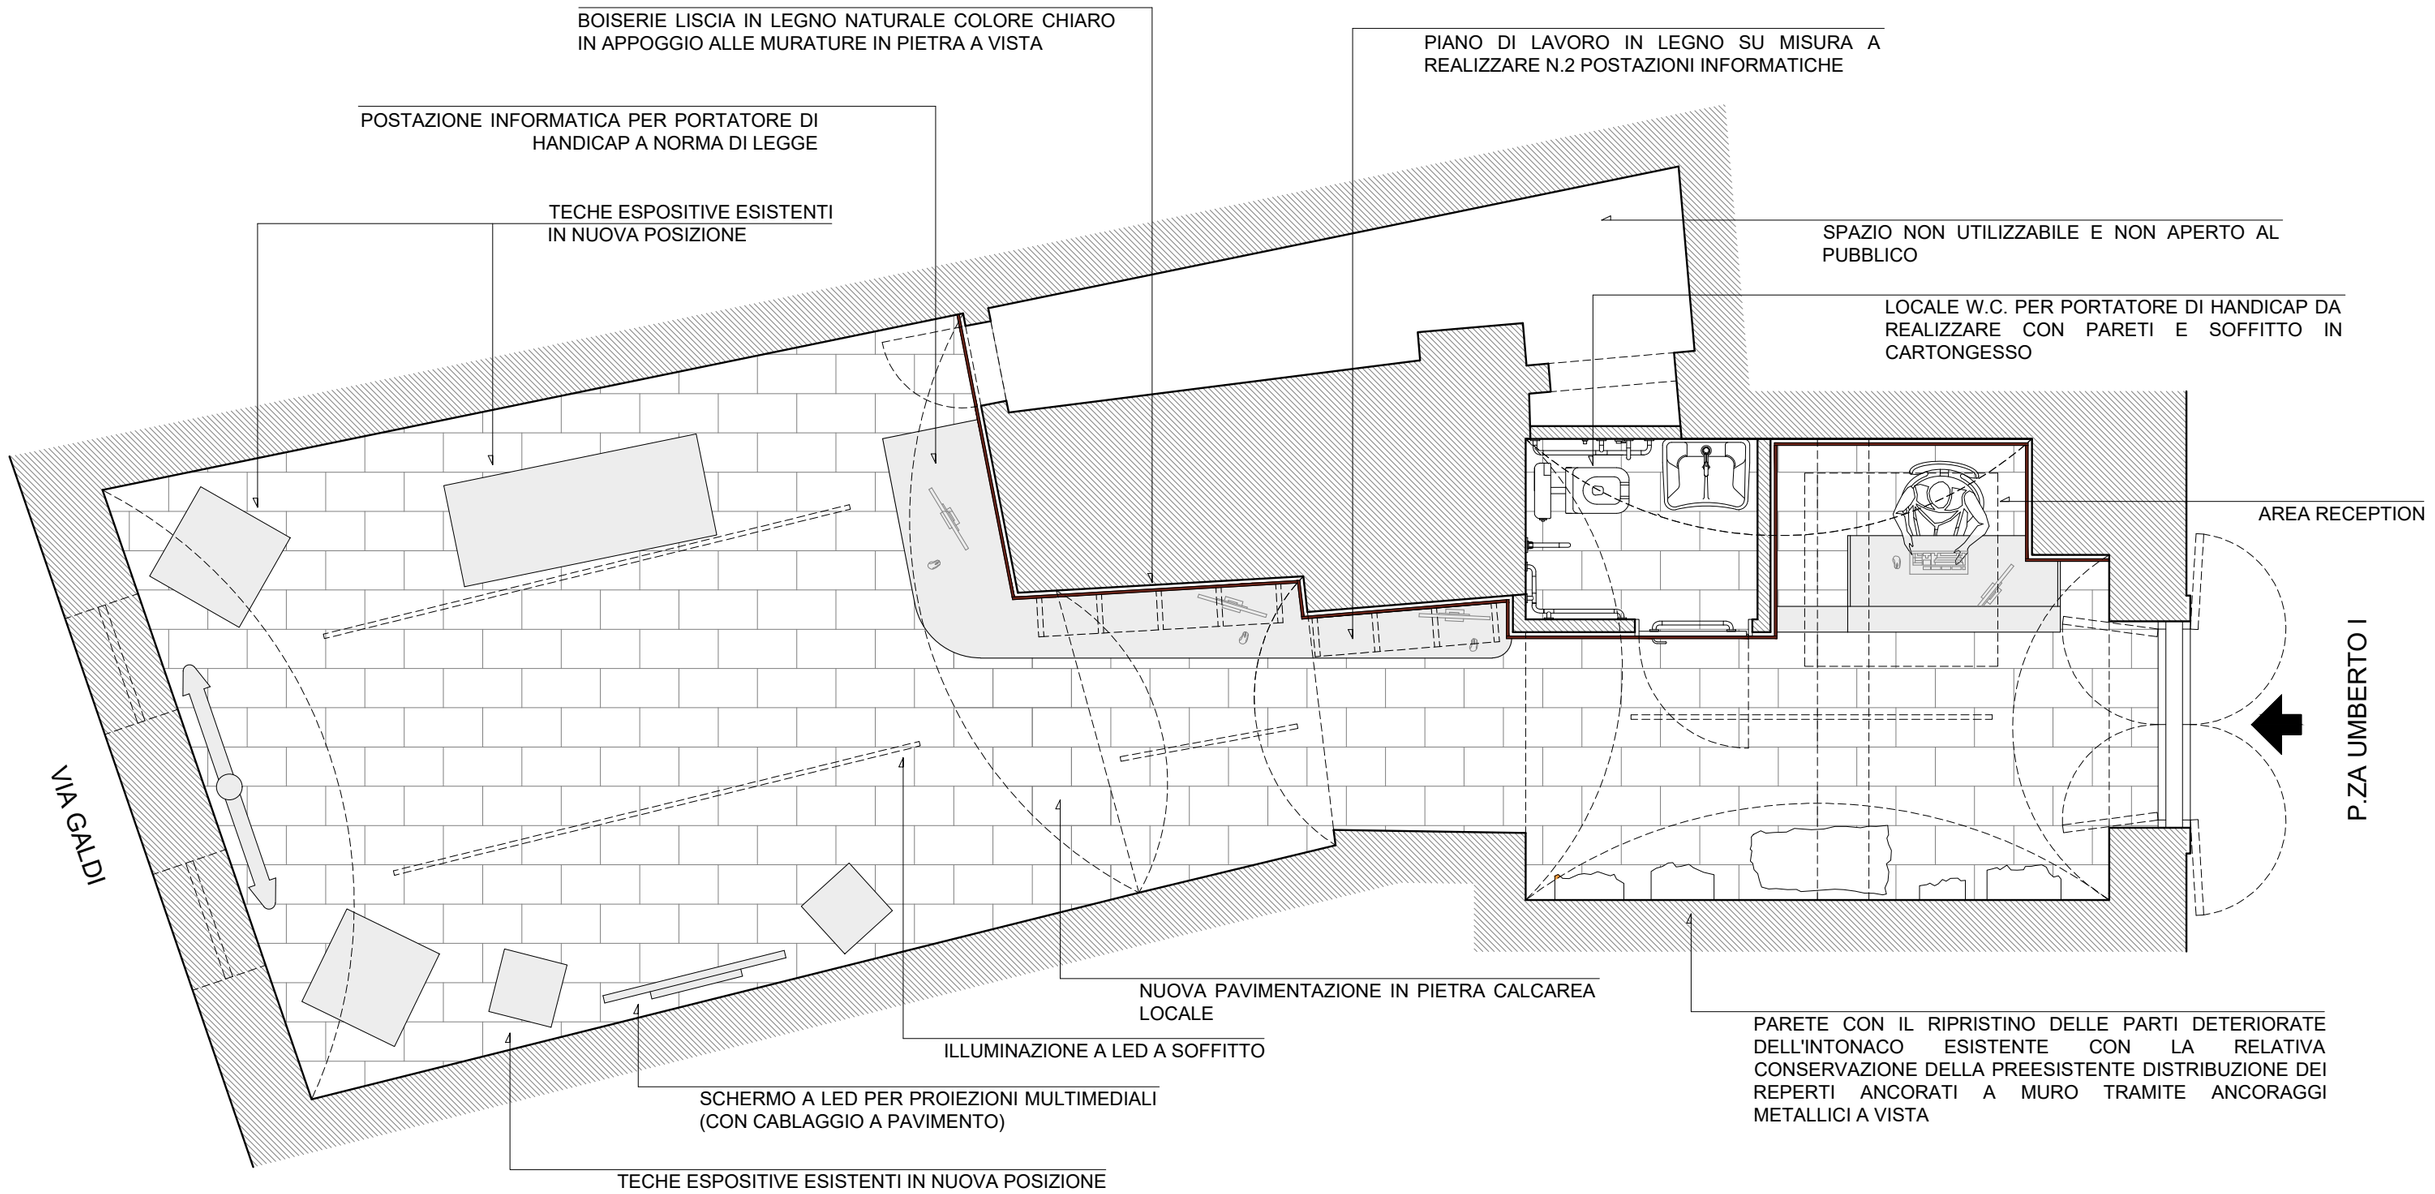

BOISERIE LISCIA IN LEGNO NATURALE COLORE CHIARO IN APPOGGIO ALLE MURATURE IN PIETRA A VISTA
PIANO DI LAVORO IN LEGNO SU MISURA A REALIZZARE N.2 POSTAZIONI INFORMATICHE
POSTAZIONE INFORMATICA PER PORTATORE DI HANDICAP A NORMA DI LEGGE
TECHE ESPOSITIVE ESISTENTI IN NUOVA POSIZIONE
SPAZIO NON UTILIZZABILE E NON APERTO AL PUBBLICO
LOCALE W.C. PER PORTATORE DI HANDICAP DA REALIZZARE CON PARETI E SOFFITTO IN CARTONGESSO
AREA RECEPTION
VIA GALDI
P.ZA UMBERTO I
NUOVA PAVIMENTAZIONE IN PIETRA CALCAREA LOCALE
ILLUMINAZIONE A LED A SOFFITTO
SCHERMO A LED PER PROIEZIONI MULTIMEDIALI (CON CABLAGGIO A PAVIMENTO)
TECHE ESPOSITIVE ESISTENTI IN NUOVA POSIZIONE
PARETE CON IL RIPRISTINO DELLE PARTI DETERIORATE DELL'INTONACO ESISTENTE CON LA RELATIVA CONSERVAZIONE DELLA PREESISTENTE DISTRIBUZIONE DEI REPERTI ANCORATI A MURO TRAMITE ANCORAGGI METALLICI A VISTA