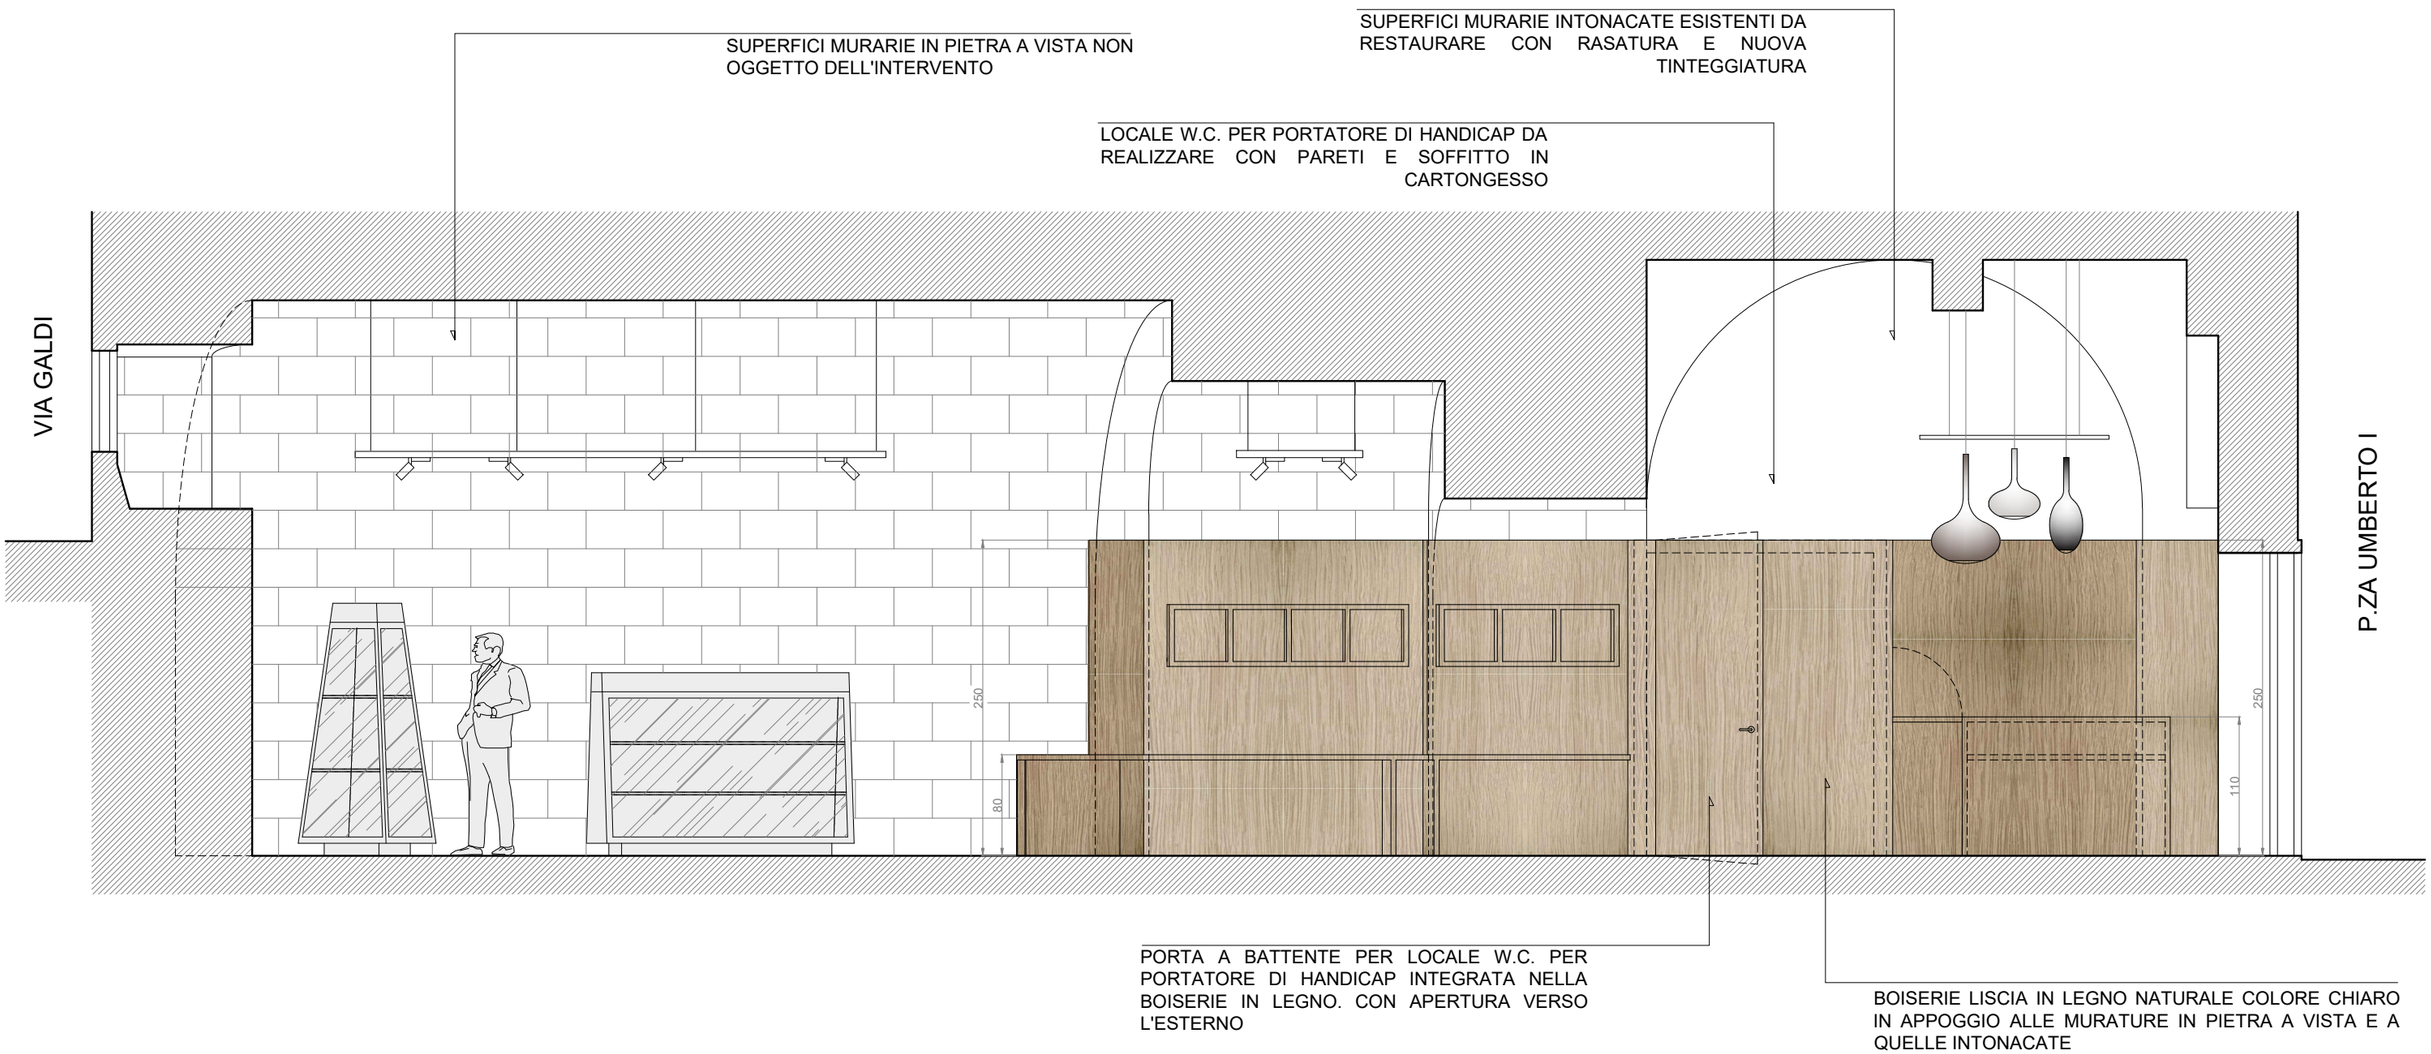

SUPERFICI MURARIE IN PIETRA A VISTA NON OGGETTO DELL'INTERVENTO
SUPERFICI MURARIE INTONACATE ESISTENTI DA RESTAURARE CON RASATURA E NUOVA TINTEGGIATURA
LOCALE W.C. PER PORTATORE DI HANDICAP DA REALIZZARE CON PARETI E SOFFITTO IN CARTONGESSO
VIA GALDI
P.ZA UMBERTO I
250
80
250
110
PORTA A BATTENTE PER LOCALE W.C. PER PORTATORE DI HANDICAP INTEGRATA NELLA BOISERIE IN LEGNO. CON APERTURA VERSO L'ESTERNO
BOISERIE LISCIA IN LEGNO NATURALE COLORE CHIARO IN APPOGGIO ALLE MURATURE IN PIETRA A VISTA E A QUELLE INTONACATE